

# GRAPH PAPER


## グラフ用紙

当社のグラフ用紙は、緻密な計算の元に  
作成しているのが大きな特徴です。  
平滑性が高く、極めて細かい罫線で作られています。

2023年1月  
価格改定しました。


## 1mmグラフ (上質紙・トレーシングペーパー・ケント紙・Zマットフィルム)

- 当社が独自開発した寸法安定性にすぐれた紙で、罫線は微細で正確な記録ができます。
- コピーしてグラフ線を出したい時は、オレンジ色かセピア色の罫線の製品をご使用ください。

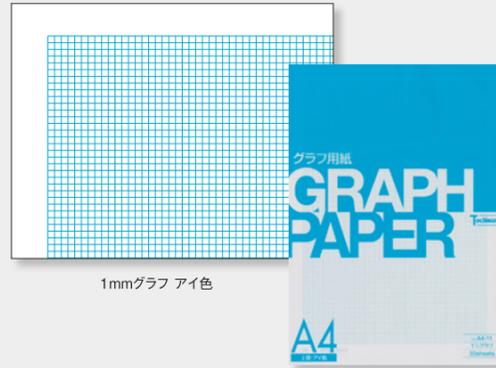


1mmグラフ アイ色

A4-11 上質紙 アイ色

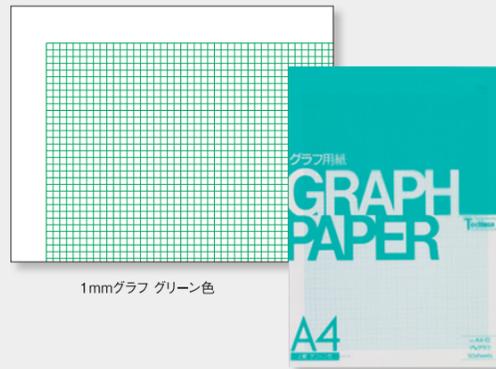


1mmグラフ グリーン色

A4-12 上質紙 グリーン色

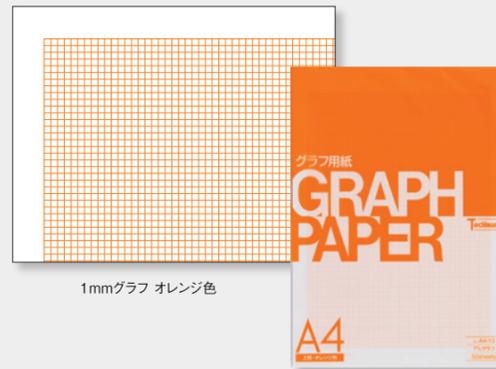


1mmグラフ オレンジ色

A4-13 上質紙 オレンジ色

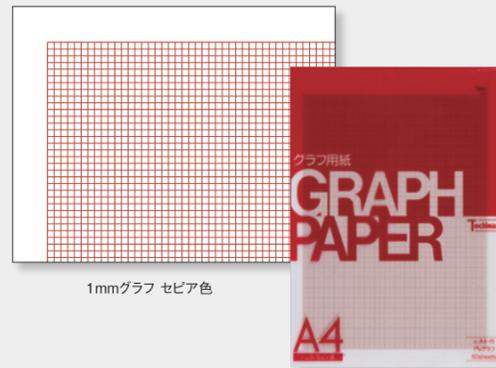

1mmグラフ セピア色

A4-15 トレス セピア色

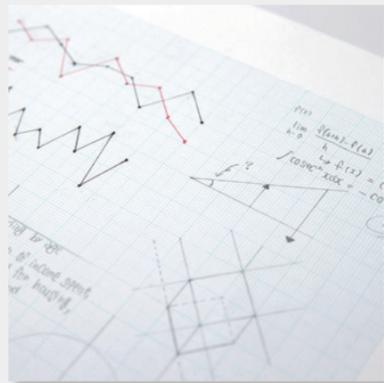

1mmグラフ 使用イメージ



1mmグラフ アイ色

### 1mmグラフ | 上質紙81.4g/m<sup>2</sup>

品番	規格	グラフサイズ	刷色	入数	標準価格	出荷単位	JANコード
A1-11	A1	550mm×800mm	●アイ色	100枚	¥7,000	1冊	4909171011012
A2-11	A2	400mm×550mm	●アイ色	100枚	¥3,500	1冊	4909171012019
A3-01	A3	280mm×400mm	●アイ色	50枚	¥960	1冊	4909171013115
A3-11	A3	280mm×400mm	●アイ色	100枚	¥1,920	1冊	4909171013016
A4-11	A4	180mm×250mm	●アイ色	50枚	¥460	1冊	4909171014013
A4-12	A4	180mm×250mm	●グリーン色	50枚	¥530	1冊	4909171014020
A4-13	A4	180mm×250mm	●オレンジ色	50枚	¥530	1冊	4909171014037
B1-11	B1判	700mm×1000mm	●アイ色	50枚	¥6,400	1冊	4909171035018
B2-11	B2	500mm×700mm	●アイ色	50枚	¥3,400	1冊	4909171036015
B3-11	B3	350mm×500mm	●アイ色	50枚	¥1,750	1冊	4909171037012
B4-01	B4	230mm×330mm	●アイ色	50枚	¥860	1冊	4909171038118
B4-11	B4	230mm×330mm	●アイ色	100枚	¥1,710	1冊	4909171038019
B5-11	B5	160mm×220mm	●アイ色	50枚	¥410	1冊	4909171039016

### 1mmグラフ | トレーシングペーパー45g/m<sup>2</sup>

品番	規格	グラフサイズ	刷色	入数	標準価格	出荷単位	JANコード
A3-04	A3	280mm×400mm	●アイ色	50枚	¥1,680	1冊	4909171013146
A3-14	A3	280mm×400mm	●アイ色	100枚	¥3,170	1冊	4909171013047
A4-14	A4	180mm×250mm	●アイ色	50枚	¥810	1冊	4909171014044
A4-04	A4	180mm×250mm	●アイ色	100枚	¥1,400	1冊	4909171014143
A4-15	A4	180mm×250mm	●セピア色	50枚	¥810	1冊	4909171014051
A4-05	A4	180mm×250mm	●セピア色	100枚	¥1,400	1冊	4909171014150
B4-04	B4	230mm×330mm	●アイ色	50枚	¥1,460	1冊	4909171038149

### 1mmグラフ | トレーシングペーパー55g/m<sup>2</sup>

品番	規格	グラフサイズ	刷色	入数	標準価格	出荷単位	JANコード
A1-14規格	A1規格	550mm×800mm	●アイ色	100枚	¥13,800	1冊	4909171011142
A2-14	A2	400mm×550mm	●アイ色	100枚	¥6,600	1冊	4909171012040
A3-514	A3	280mm×400mm	●アイ色	50枚	¥2,420	1冊	4909171013542
A4-514	A4	180mm×250mm	●アイ色	50枚	¥920	1冊	4909171014549
B2-14	B2	500mm×700mm	●アイ色	50枚	¥6,100	1冊	4909171036046
B3-514	B3	350mm×500mm	●アイ色	50枚	¥3,450	1冊	4909171037548
B5-514	B5	160mm×220mm	●アイ色	50枚	¥870	1冊	4909171039542

### 1mmグラフ | シルバーヒルケント紙186g/m<sup>2</sup>

品番	規格	グラフサイズ	刷色	入数	標準価格	出荷単位	JANコード
S-A21	A2	400mm×550mm	●アイ色	25枚	¥8,050	1冊	4909171072013
S-A31	A3	280mm×400mm	●アイ色	25枚	¥4,290	1冊	4909171073010
S-A41	A4	180mm×250mm	●アイ色	25枚	¥2,190	1冊	4909171074017

### 200Z両面サンドマット (ポリエステルフィルム50μm)

品番	規格	グラフサイズ	刷色	入数	標準価格	出荷単位	JANコード
200Z-S24B	A2	400mm×550mm	●アイ色	25枚	¥17,000	1冊	4909171916249
200Z-S34B	A3	280mm×400mm	●アイ色	25枚	¥9,000	1冊	4909171916348


販売終了品  
販売終了品

2023年1月、価格改定しました。  
カタログ掲載価格は、税抜き表示です。


2023年1月、価格改定しました。  
カタログ掲載価格は、税抜き表示です。

## 2・3・5mmグラフ (上質紙・トレーシングペーパー)


- 当社が独自開発した寸法安定性にすぐれた紙で、罫線は微細で正確な記録ができます。

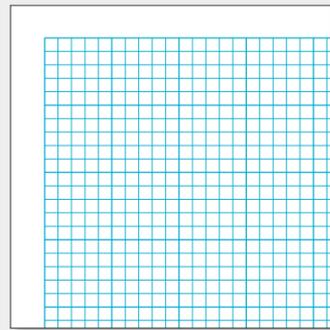

2mmグラフ アイ色

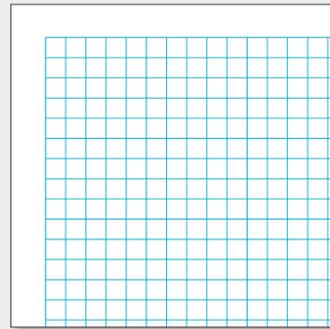

3mmグラフ アイ色

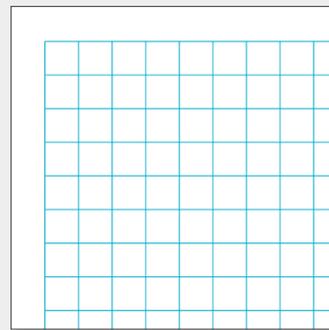

5mmグラフ アイ色



A4-21 上質紙 アイ色

2mmグラフ | 上質紙81.4g/m<sup>2</sup>

品番	規格	グラフサイズ	刷色	入数	標準価格	出荷単位	JANコード
A3-21	A3	280mm×400mm	●アイ色	50枚	¥1,580	1冊	4909171023213
A4-21	A4	180mm×250mm	●アイ色	50枚	¥600	1冊	4909171024210

3mmグラフ | 上質紙81.4g/m<sup>2</sup>

品番	規格	グラフサイズ	刷色	入数	標準価格	出荷単位	JANコード
A3-31	A3	270mm×390mm	●アイ色	50枚	¥1,580	1冊	4909171023312
A4-31	A4	180mm×255mm	●アイ色	50枚	¥600	1冊	4909171024319

5mmグラフ | 上質紙81.4g/m<sup>2</sup>

品番	規格	グラフサイズ	刷色	入数	標準価格	出荷単位	JANコード
A1-51	A1	550mm×800mm	●アイ色	50枚	¥7,250	1冊	4909171021516
A2-51	A2	400mm×550mm	●アイ色	50枚	¥2,850	1冊	4909171022513
A3-51	A3	280mm×400mm	●アイ色	50枚	¥1,580	1冊	4909171023510
A4-51	A4	180mm×250mm	●アイ色	50枚	¥600	1冊	4909171024517
B4-51	B4	230mm×330mm	●アイ色	50枚	¥1,520	1冊	4909171048513

5mmグラフ | トレーシングペーパー55g/m<sup>2</sup>

品番	規格	グラフサイズ	刷色	入数	標準価格	出荷単位	JANコード
A3-54	A3	280mm×400mm	●アイ色	50枚	¥2,670	1冊	4909171023541
A4-54	A4	180mm×250mm	●アイ色	50枚	¥970	1冊	4909171024548

2023年1月、価格改定しました。  
カタログ掲載価格は、税抜き表示です。

## 9.1mmグラフ・4.55mmグラフ (上質紙・トレーシングペーパー)


- 当社が独自開発した寸法安定性にすぐれた紙で、罫線は微細で正確な記録ができます。
- 建築設計用のグラフ用紙で、建築士試験の練習用紙としてご使用できます。




A4-911 上質紙 アイ色



A3-451 上質紙 アイ色

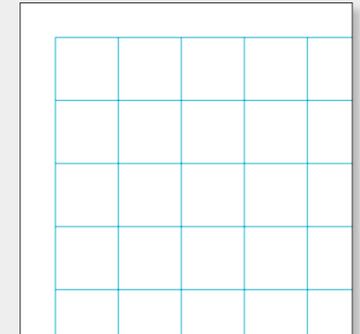

9.1mmグラフ アイ色

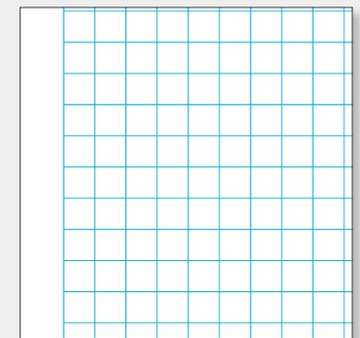

4.55mm グラフ アイ色

9.1mmグラフ | 上質紙81.4g/m<sup>2</sup>

品番	規格	グラフサイズ	刷色	入数	標準価格	出荷単位	JANコード
A3-911	A3	254.8mm×382.2mm	●アイ色	50枚	¥1,580	1冊	4909171023916
A4-911	A4	182.0mm×263.9mm	●アイ色	50枚	¥600	1冊	4909171024913
B4-911	B4	227.5mm×336.7mm	●アイ色	50枚	¥1,520	1冊	4909171048919

9.1mmグラフ | トレーシングペーパー55g/m<sup>2</sup>

品番	規格	グラフサイズ	刷色	入数	標準価格	出荷単位	JANコード
A3-914	A3	254.8mm×382.2mm	●アイ色	50枚	¥2,670	1冊	4909171023947
A4-914	A4	182.0mm×263.9mm	●アイ色	50枚	¥970	1冊	4909171024944

4.55mmグラフ | 上質紙81.4g/m<sup>2</sup>

品番	規格	グラフサイズ	刷色	入数	標準価格	出荷単位	JANコード
A2-451	A2	382.2mm×564.2mm	●アイ色	50枚	¥2,850	1冊	4909171022926
A3-451	A3	254.8mm×382.2mm	●アイ色	50枚	¥1,580	1冊	4909171023923


2023年1月、価格改定しました。  
カタログ掲載価格は、税抜き表示です。

## 建築平面図 (尺図用紙 1/100縮尺)

- 1間=18.2mm(1/100縮尺)を2マスで区切り、壁幅が容易に記入できるように中心線の両脇に細線が印刷されています。間取りのプランニング用紙として最適です。



A4-建2  
上質紙 グリーン色

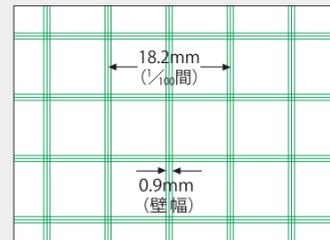


建築平面図

### 建築平面図 | 上質紙81.4g/m<sup>2</sup>


品番	規格	グラフサイズ	刷色	入数	標準価格	出荷単位	JANコード
A3-建2	A3	14間×20間	●グリーン色	25枚	¥1,050	1冊	4909171333022
A4-建2	A4	10間×14間	●グリーン色	25枚	¥580	1冊	4909171334029

## 建築用間取図 (尺図用紙 1/100縮尺)

- 1間=18.2mm(1/100縮尺)を4マスで区切り、スミ枠タイトル印刷してあります。
- 平滑性が高く、筆記にすぐれたコピー紙です。コピーした時に罫線が消えるリラ色のグラフです。
- 紙を重ねることにより設計・製図の確認をしやすくなっています。

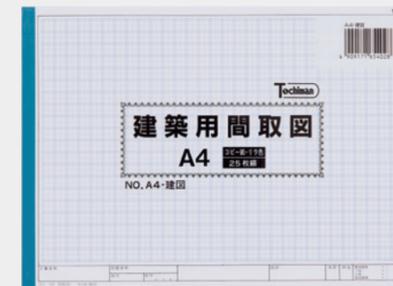

A4-建図 建築用間取図

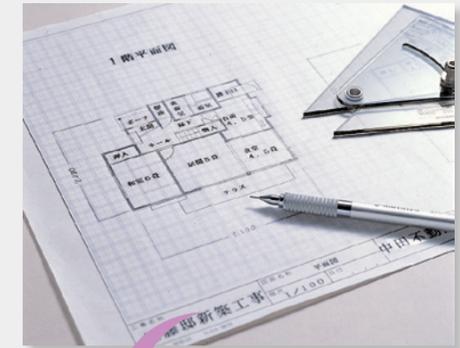

### 建築用間取図 | コピー紙40g/m<sup>2</sup>

品番	規格	グラフサイズ	刷色	入数	標準価格	出荷単位	JANコード
A3-建図	A3	14間×21間	●リラ色+●スミ色	25枚	¥1,310	1冊	4909171653021
A4-建図	A4	10間×15間	●リラ色+●スミ色	25枚	¥770	1冊	4909171654028
B4-建図	B4	12間×18間	●リラ色+●スミ色	25枚	¥1,010	1冊	4909171658026


販売終了品

## 住宅用グラフ【6分6割グラフ】(尺図用紙 1/100縮尺)

- 1間=18.2mmを6マスで区切ったグラフで間取りのプランニング用紙として最適です。



A4-6分2  
上質紙 グリーン色

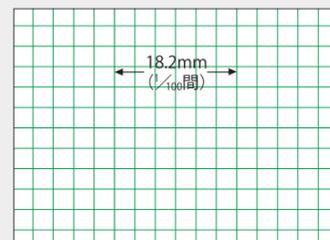

住宅用グラフ

### 住宅用グラフ | 上質紙81.4g/m<sup>2</sup>

品番	規格	グラフサイズ	刷色	入数	標準価格	出荷単位	JANコード
A3-6分2	A3	14間×20間	●グリーン色	25枚	¥1,050	1冊	4909171333121
A4-6分2	A4	10間×14間	●グリーン色	25枚	¥580	1冊	4909171334128



一口メモ / 間(ケン)とは尺貫法における長さの単位です。


1間=約**1.81818**m  
 ○1尺=約0.30303m    ○1間×1間=1坪  
 ○1間=6尺    ○畳1畳の大きさは182×91cm(中京間)

## 片対数グラフ

- 当社が独自開発した寸法安定性にすぐれた紙で、罫線は微細で正確な記録ができます。
- 乗法・除法による縦軸方向の急激な数値の変化、複雑な変化を表記するのに使用します。



A4-4片1 上質紙 アイ色

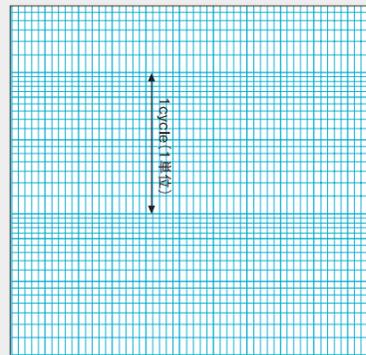

片対数グラフ【Semi-Log】 アイ色

### 片対数グラフ【Semi-Log】 | 上質紙81.4g/m<sup>2</sup>

品番	規格	グラフサイズ	刷色	入数	標準価格	出荷単位	JANコード
A4-4片1	A4	63mm×4単位	●アイ色	50枚	¥550	1冊	4909171240412

### 片対数グラフ【Semi-Log】 | トレーシングペーパー55g/m<sup>2</sup>

品番	規格	グラフサイズ	刷色	入数	標準価格	出荷単位	JANコード
A4-4片4	A4	63mm×4単位	●アイ色	50枚	¥870	1冊	4909171240443

### 特殊片対数グラフ【Semi-Log】 | 上質紙81.4g/m<sup>2</sup>


品番	規格	グラフサイズ	刷色	入数	標準価格	出荷単位	JANコード
A4-2片1	A4	127mm×2単位	●アイ色	10枚	¥820	1冊	4909171240214
A4-5片1	A4	50mm×5単位	●アイ色	10枚	¥820	1冊	4909171240511
A4-6片1	A4	41.5mm×6単位	●アイ色	10枚	¥820	1冊	4909171240610

## 両対数グラフ

- 当社が独自開発した寸法安定性にすぐれた紙で、罫線は微細で正確な記録ができます。
- 乗法・除法による縦軸と横軸の両方向の急激な数値の変化、複雑な変化を表記するのに使用します。



A4-34両1 上質紙 アイ色

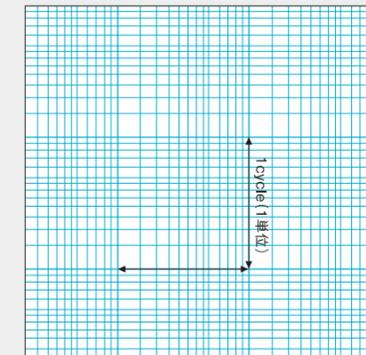

両対数グラフ【Log-Log】 アイ色

### 両対数グラフ【Log-Log】 | 上質紙81.4g/m<sup>2</sup>

品番	規格	グラフサイズ	刷色	入数	標準価格	出荷単位	JANコード
A4-34両1	A4	63mm・3×4単位	●アイ色	50枚	¥550	1冊	4909171243413

### 両対数グラフ【Log-Log】 | トレーシングペーパー55g/m<sup>2</sup>

品番	規格	グラフサイズ	刷色	入数	標準価格	出荷単位	JANコード
A4-34両4	A4	63mm・3×4単位	●アイ色	50枚	¥870	1冊	4909171243444

### 特殊両対数グラフ【Log-Log】 | 上質紙81.4g/m<sup>2</sup>

品番	規格	グラフサイズ	刷色	入数	標準価格	出荷単位	JANコード
A4-46両1	A4	45mm・4×6単位	●アイ色	10枚	¥820	1冊	4909171244618

2023年1月、価格改定しました。

カタログ掲載価格は、税抜き表示です。

2023年1月、価格改定しました。


カタログ掲載価格は、税抜き表示です。

## アイソメトリックグラフ (斜眼紙)


- 当社が独自開発した寸法安定性にすぐれた紙で、罫線は微細で正確な記録ができます。
- 35°16"からの透視図で、等測投影図を作図するのに適したグラフ用紙です。
- 縮み率を1mmに対して0.82mmで計算された図表で、正三角形の連続のグラフ用紙です。平行線に対する斜軸線の角度は60°、平行線に直角の基線との角度は30°です。




A4-72 上質紙 グリーン色

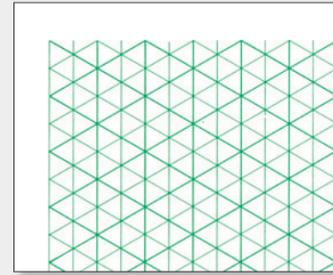

アイソメトリックグラフ (I.P.P.)  
A4サイズの目盛

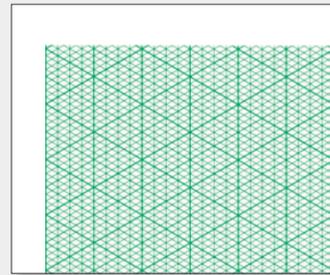

アイソメトリックグラフ (I.P.P.)  
A3サイズの目盛

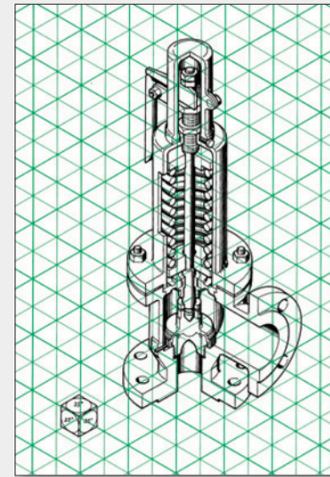

アイソメトリック図法による投影図



アイソメトリックグラフ 基軸

### アイソメトリックグラフ (I.P.P.) | 上質紙81.4g/m<sup>2</sup>

品番	規格	グラフサイズ	刷色	入数	標準価格	出荷単位	JANコード
A3-72	A3	252.4mm×390.5mm	●グリーン色	25枚	¥1,050	1冊	4909171343021
A4-72	A4	172.2mm×248.5mm	●グリーン色	25枚	¥630	1冊	4909171344028

## 立体三角グラフ【Isometric Graph】(斜眼紙)


- 当社が独自開発した寸法安定性にすぐれた紙で、罫線は微細で正確な記録ができます。
- 35°16"からの透視図で、等角投影図を作図するのに適したグラフ用紙です。
- 正三角形の連続のグラフ用紙で、平行線に対する斜軸線の角度は60°、平行線に直角の基線との角度は30°です。




A4-12 上質紙 グリーン色




立体三角1mmグラフ 基軸 (本文右側に印刷されています)

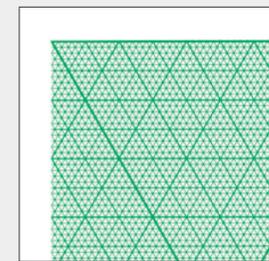

立体三角1mmグラフ グリーン色

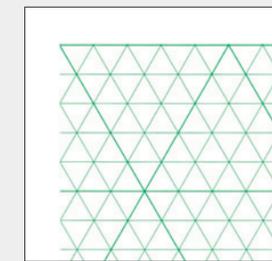

立体三角5mmグラフ グリーン色

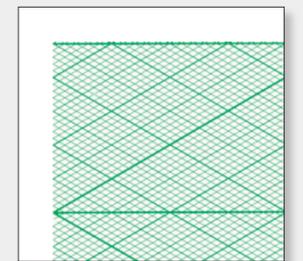

立体三角30°グラフ グリーン色

### 1mm立体三角グラフ | 上質紙81.4g/m<sup>2</sup>

品番	規格	グラフサイズ	刷色	入数	標準価格	出荷単位	JANコード
A3-立12	A3	275mm×390mm	●グリーン色	25枚	¥1,050	1冊	4909171353129
A4-立12	A4	175mm×259mm	●グリーン色	25枚	¥630	1冊	4909171354126

### 5mm立体三角グラフ | 上質紙81.4g/m<sup>2</sup>

品番	規格	グラフサイズ	刷色	入数	標準価格	出荷単位	JANコード
A3-立52	A3	275mm×390mm	●グリーン色	25枚	¥1,050	1冊	4909171353525
A4-立52	A4	180mm×259mm	●グリーン色	25枚	¥630	1冊	4909171354522

### 1mm立体三角30°グラフ | 上質紙81.4g/m<sup>2</sup>

- 基線に対する斜軸線の角度が30°で、菱形の連続グラフ用紙です。

品番	規格	グラフサイズ	刷色	入数	標準価格	出荷単位	JANコード
A4-立12-30°	A4	175mm×261mm	●グリーン色	25枚	¥630	1冊	4909171354324

2023年1月、価格改定しました。  
カタログ掲載価格は、税抜き表示です。


2023年1月、価格改定しました。  
カタログ掲載価格は、税抜き表示です。

## 図表用紙 (チャート紙)

●当社が独自開発した寸法安定性にすぐれた紙で、罫線は微細で正確な記録ができます。




A4-丸2 上質紙 グリーン色

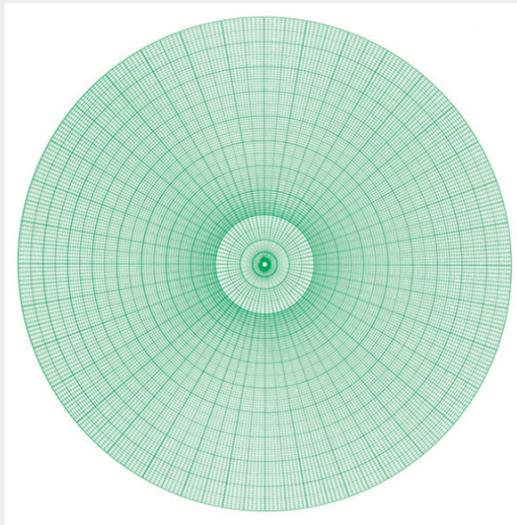


A4-丸2 丸形グラフ直径20cm

丸形グラフは、円周を360等分に線で区切り1mm間隔の同心円を描いた図表用紙です。2つの項目(月間の売上、月間の生産量、時間による通行量など)を部門別や地区別に表すのに使用できます。

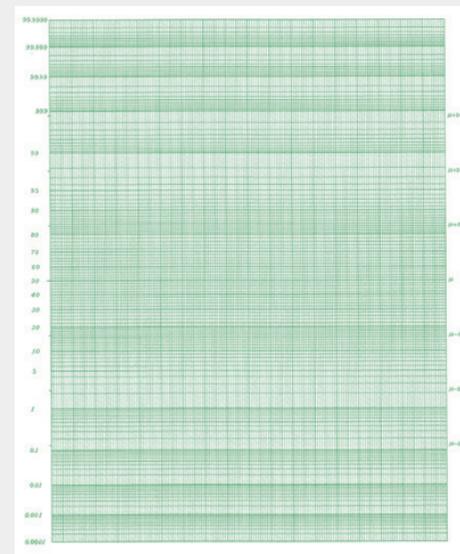


A4-正2 正規確率紙

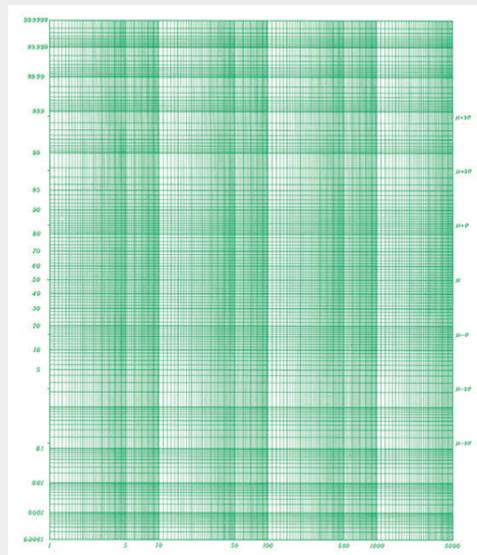


A4-対2 対数確率紙

2023年1月、価格改定しました。


カタログ掲載価格は、税抜き表示です。

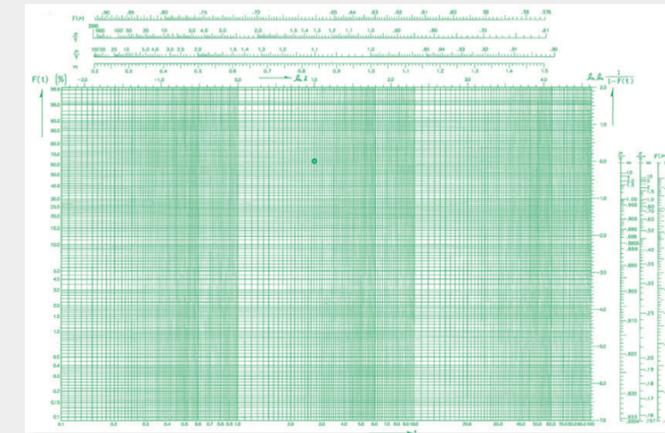

A4-フ2 ワイブル確率紙

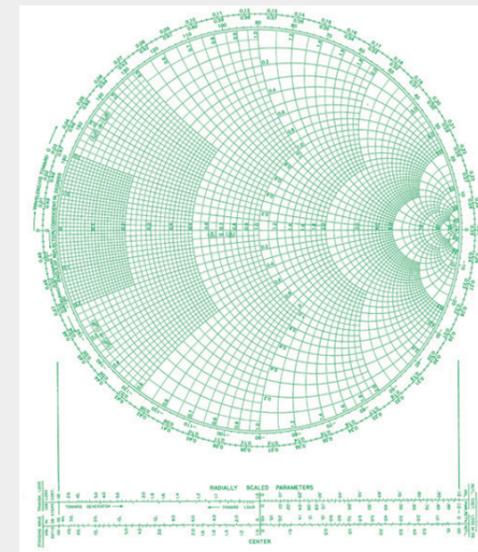

A4-ス52 スミスチャート(インピーダンスチャート)

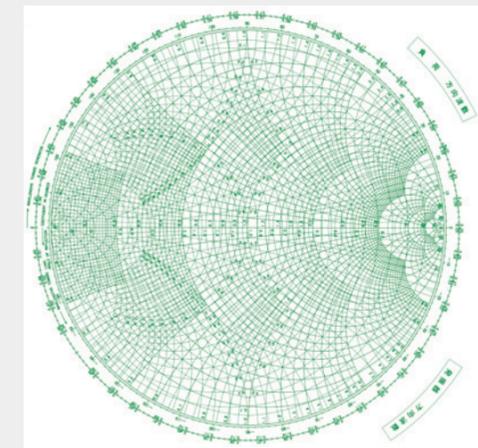

A4-I2 イミッタンスチャート

このチャート紙は波長領域の電磁波を取り扱うときに複雑になりがちな回路のインピーダンス・アドミタンス・反射係数などの計算が簡単にでき、見通しよくなる図表用紙です。

### 図表用紙(チャート紙) | 上質紙81.4g/m<sup>2</sup>

品番	規格	仕様	刷色	入数	標準価格	出荷単位	JANコード
A4-丸2	A4	丸形グラフ直径20cm	●グリーン色	25枚	¥580	1冊	4909171304121
A4-正2	A4	正規確率紙	●グリーン色	25枚	¥580	1冊	4909171304329
A4-対2	A4	対数確率紙	●グリーン色	25枚	¥580	1冊	4909171304428
A4-フ2	A4	ワイブル確率紙	●グリーン色	25枚	¥580	1冊	4909171304626
A4-ス52	A4	スミスチャートNo.5	●グリーン色	10枚	¥820	1冊	4909171305425
A4-I2	A4	イミッタンスチャート	●グリーン色	10枚	¥1,050	1冊	4909171306323

2023年1月、価格改定しました。


カタログ掲載価格は、税抜き表示です。

## 斜投影5mmグラフ

- 当社が独自開発した寸法安定性にすぐれた紙で、罫線は微細で正確な記録ができます。



A4-斜2 上質紙 グリーン色

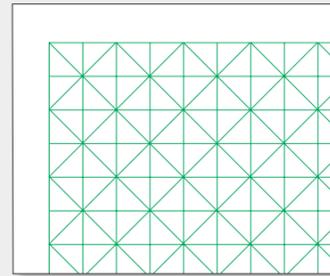

斜投影5mmグラフ グリーン色

### 斜投影5mmグラフ | 上質紙81.4g/m<sup>2</sup>


品番	規格	グラフサイズ	刷色	入数	標準価格	出荷単位	JANコード
A4-斜2	A4	260mm×180mm	●グリーン色	25枚	¥630	1冊	4909171364026

## 菱形グラフ (菱眼紙)

- 当社が独自開発した寸法安定性にすぐれた紙で、罫線は微細で正確な記録ができます。
- 基線に対する斜軸線の角度が30°で、5mmグラフと菱形の連続グラフ用紙です。



A4-ヒシ2 上質紙 グリーン色

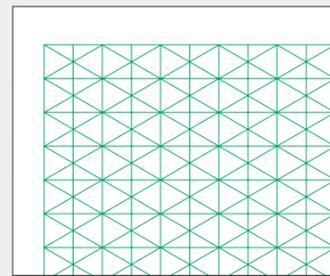

菱形グラフ グリーン色

### 菱形グラフ | 上質紙81.4g/m<sup>2</sup>

品番	規格	グラフサイズ	刷色	入数	標準価格	出荷単位	JANコード
A4-ヒシ2	A4	195mm×275mm	●グリーン色	25枚	¥630	1冊	4909171364125

2023年1月、価格改定しました。

カタログ掲載価格は、税抜き表示です。