


# 小間番号E8-26

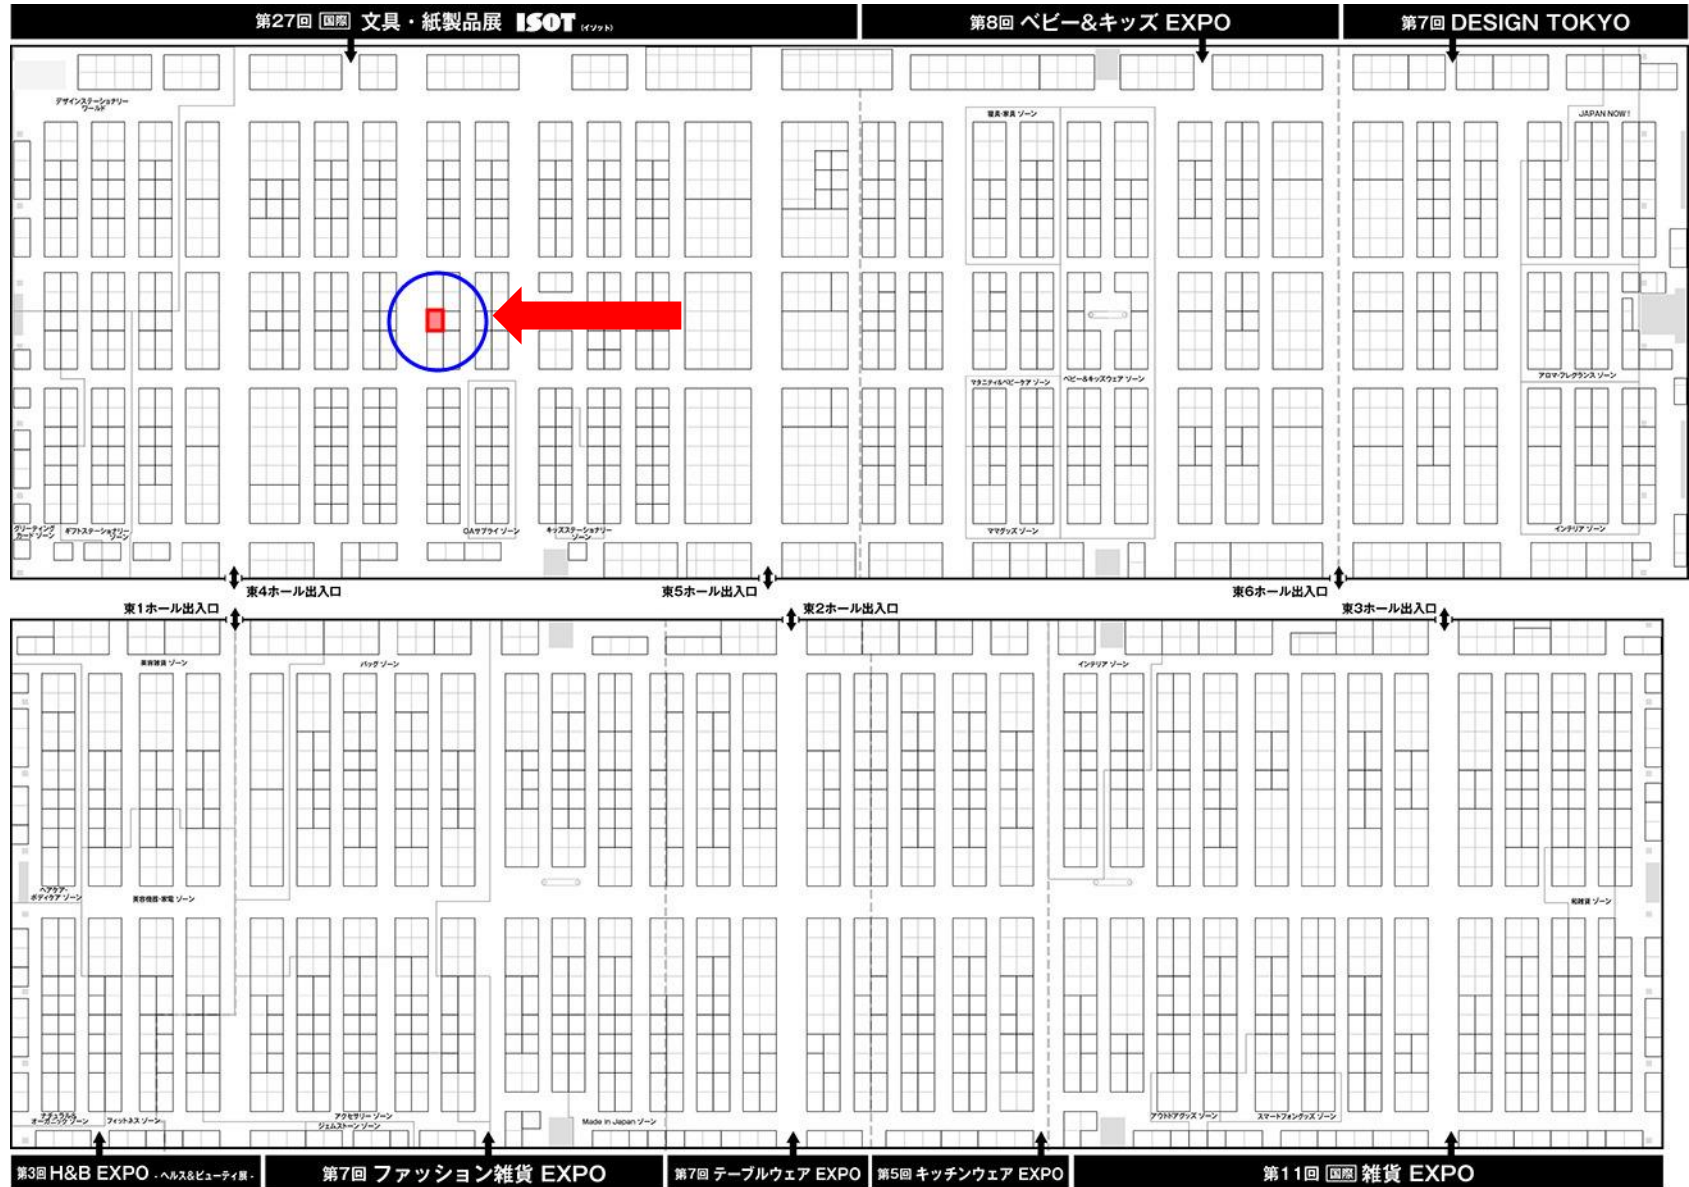

※小間サイズの見方



※会場レイアウト図は変更になる可能性があります。 ※会場内の ⊙ ⊚ は柱です。

※主催者は様々な都合により小間図面を変更し、小間を再割り当てする権利を有しています。よって、お申し込みいただきました場所は変更になる可能性があります。予めご了承ください。